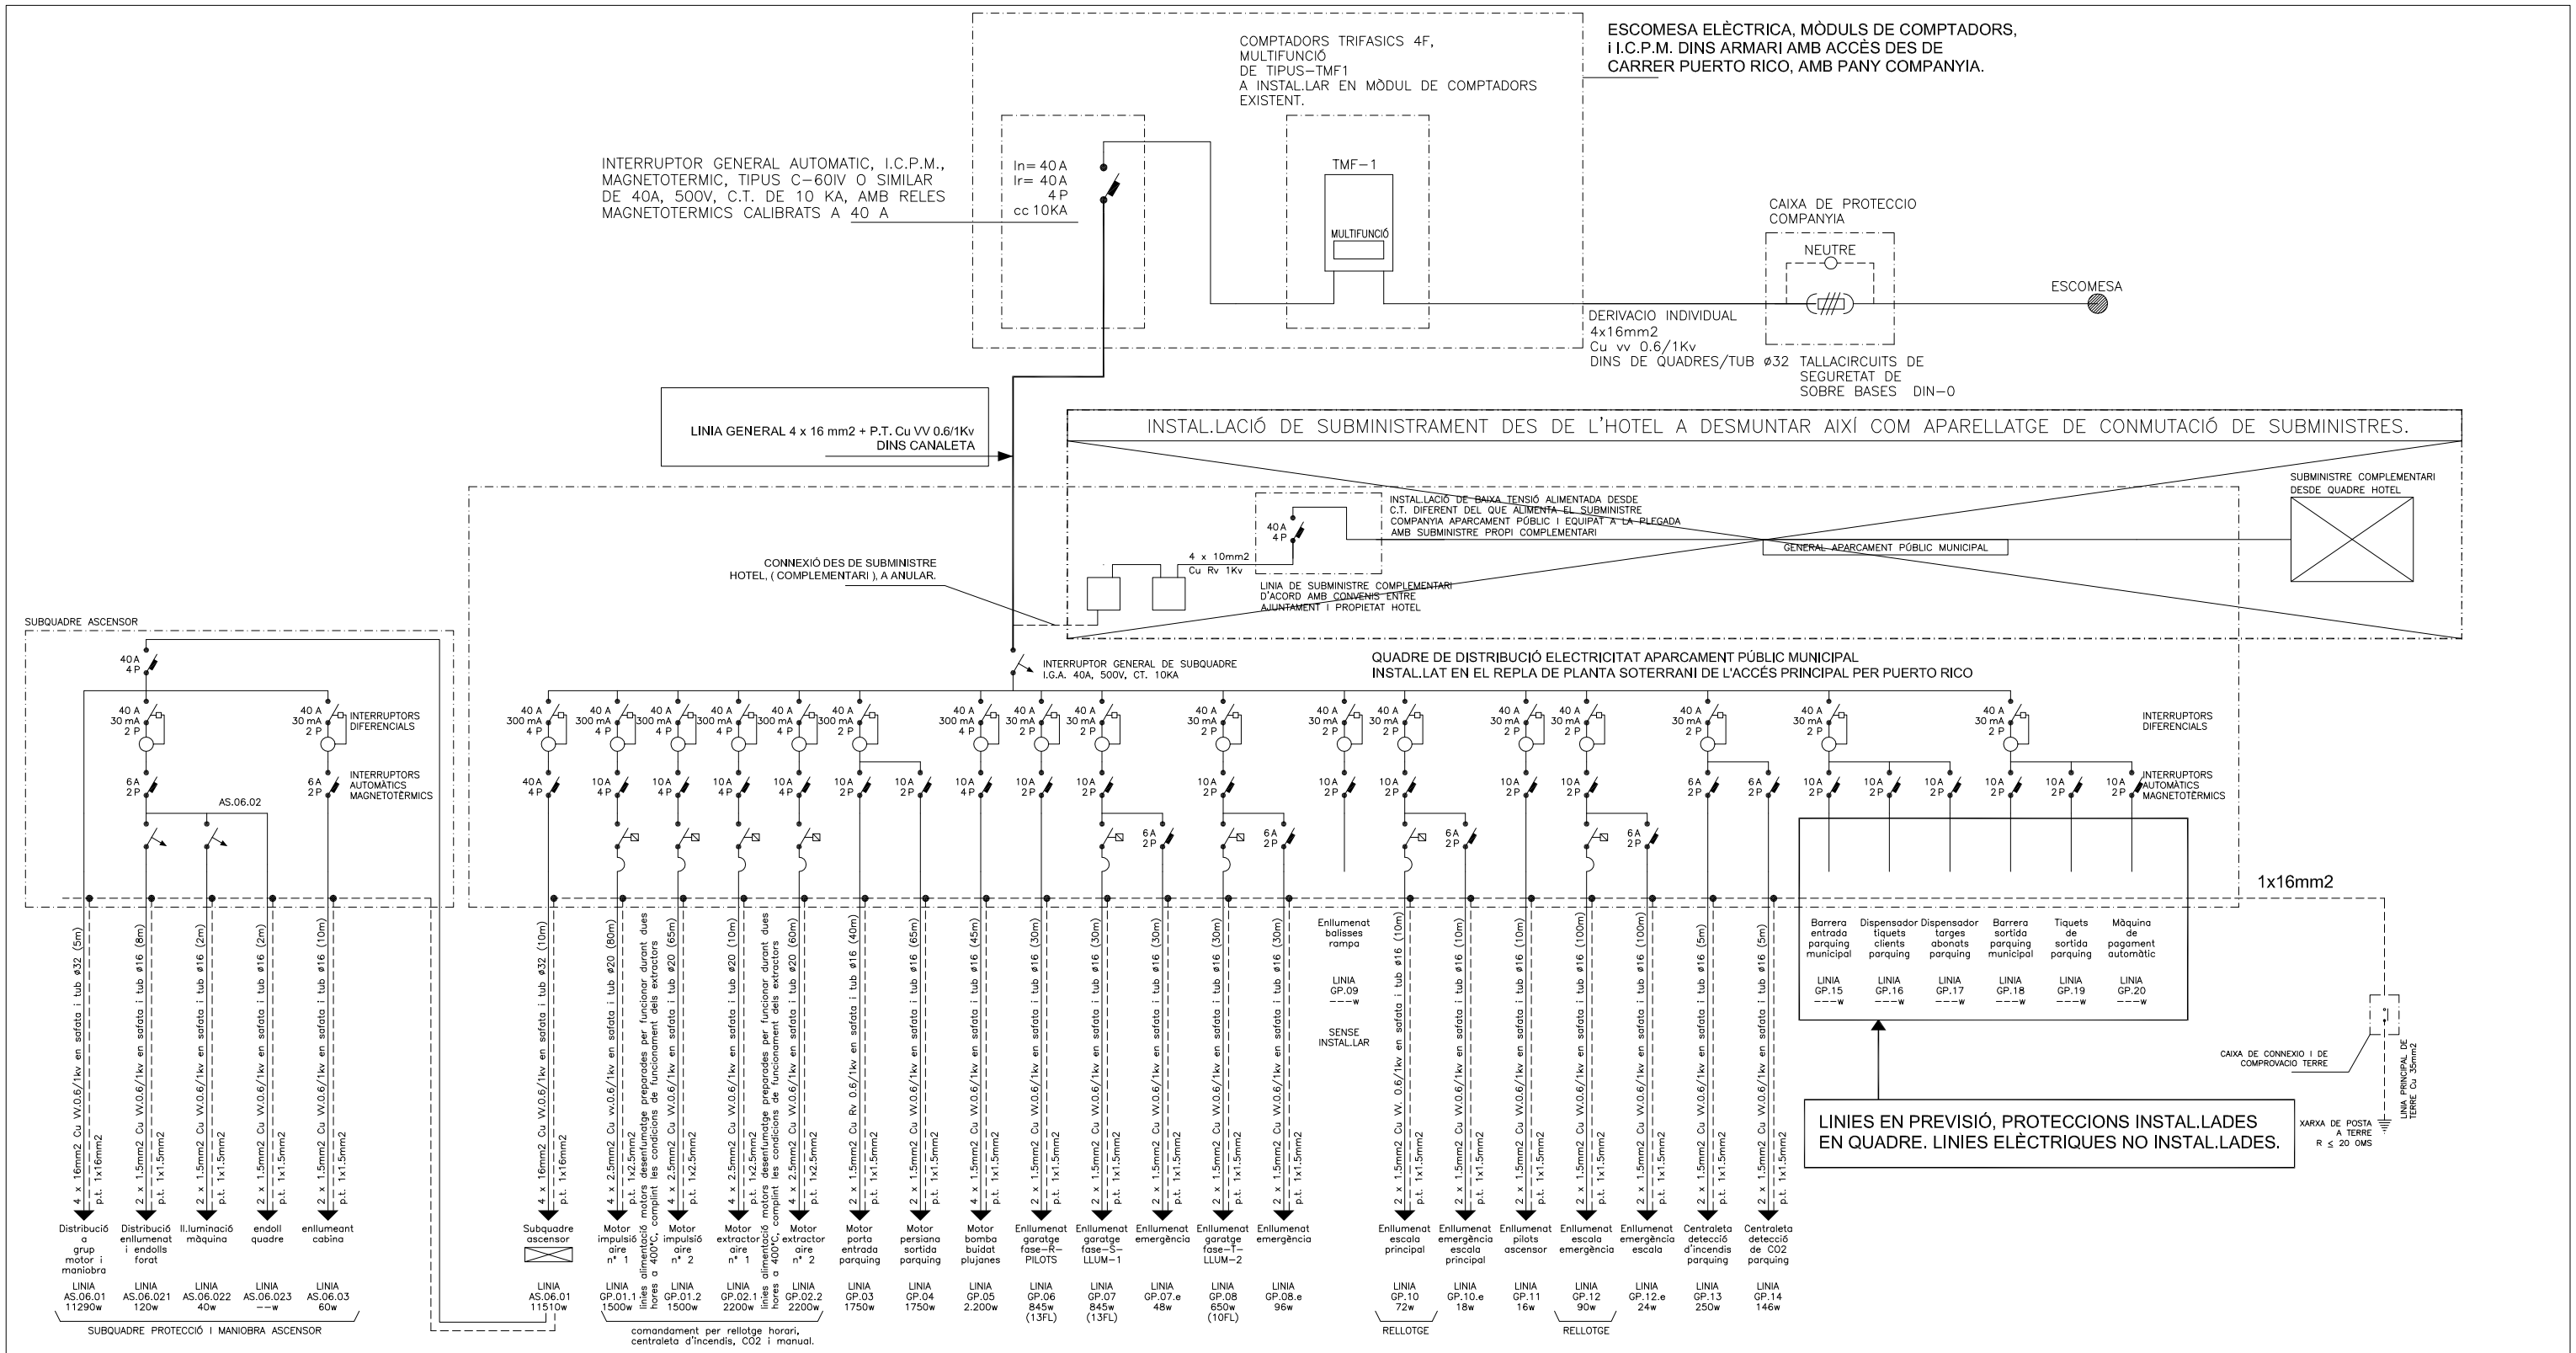

INSTAL.LACIÓ ELÈCTRICA DINS TUB RÍGID BLINDAT
PRESES DE CORRENT I/O MECANISMES, POLSADORS ETC.. INSTAL.LATS A MÉS D' 1.50M DEL TERRE
COL.LOCACIO DE TAPS HERMÈTICS EN TOTES LES CANALITZACIONS QUE ATREVESIN ELS VOLUMS PERILLOSOS

POTENCIA TOTAL INSTAL.LADA = 27.71KW
POTENCIA A CONTRACTAR. = 27.71KW

A	02/2009	P.M. BATET	PRIMERA EMISIO
INDEX	DATA	COMPROVAT	OBJECTE MODIFICACIO

ESCALA: ---
PLANOL: 05
DATA: FEBRER-2009
DIBUIXAT: STLL
ANOTACIO: DIB-0600

ESQUEMA ELÈCTRIC UNIFILAR

PROJECTE DE LES INSTAL.LACIONS ELÈCTRIQUES i ADEQUACIÓ GENERAL DEL GARATGE PÚBLIC MUNICIPAL SITUAT AL C/.PUERTO RICO, CONFLUÈNCIA AMB C/.TORRENT VIVER i CTRA.DE LLORET, A TOSSA DE MAR

A

oficina tècnica,slp
BATET Eng/Arq.assoc.
AVGDA. DE MONTSERRAT 58-60
08397 PINEDA DE MAR
BARCELONA
TEL. 93 767 04 56
FAX. 93 767 13 15
pbatet@infonegocio.com